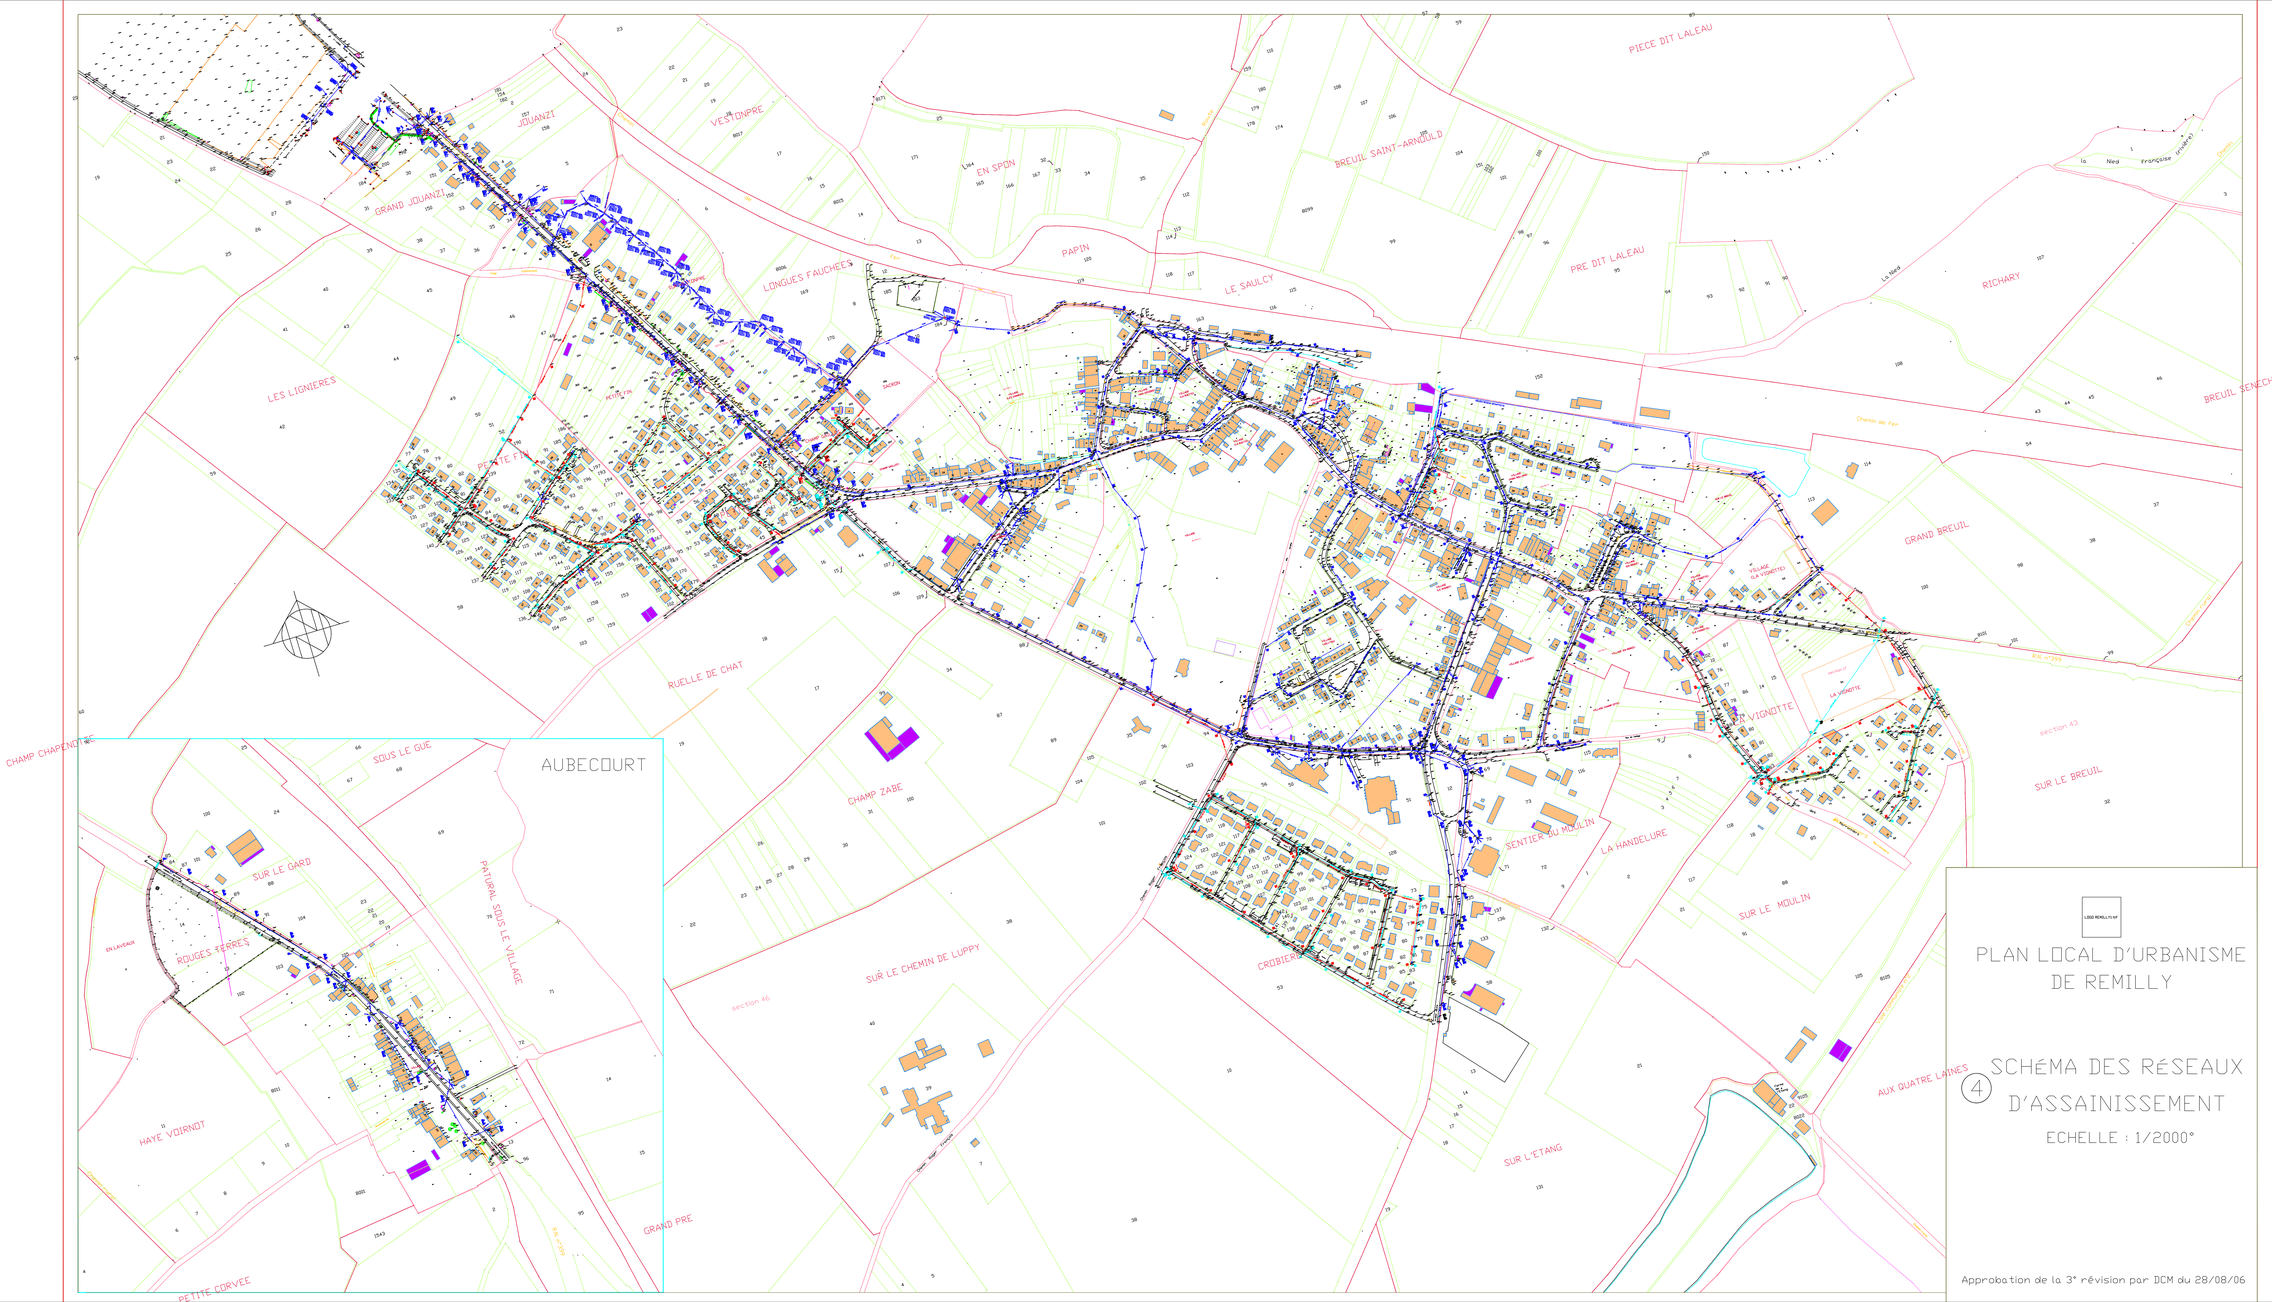

LOGO REMILLY/LAF

PLAN LOCAL D'URBANISME DE REMILLY

4 SCHÉMA DES RÉSEAUX D'ASSAINISSEMENT

ECHELLE : 1/2000°

Approbation de la 3° révision par DCM du 28/08/06

Envoyé en préfecture le 08/07/2025
Reçu en préfecture le 08/07/2025
Publié le 01/07/2025
ID : 057-215700724-20250630-DCM20250630_28-DE